


DŘEVĚNÁ OPLOCENKÁ - KOLIBA 220/3

Technický popis:

Stavba bez kůlů, stabilizace zavětrováním vzpěrami (každý spoj z obou stran) ve výšce 2/3 pod úhlem 45°.

Konstrukční prvky:

Skupina prvků	Prvek	Materiál	Sřední průměr	Min. střední šířka	Min. střed. tloušťka	Délka
			(cm)	(cm)	(cm)	(cm)
nosné	sloupky	přířezy	-	6	2,5	220
funkční	ráhna	přířezy	-	6	2	300
zpevňující	příčná ráhna	přířezy	-	6	2	300
stabilizační	vzpěry	tyčovina	5 - 7	-	-	210
spojovací	hrábíky					63-70mm

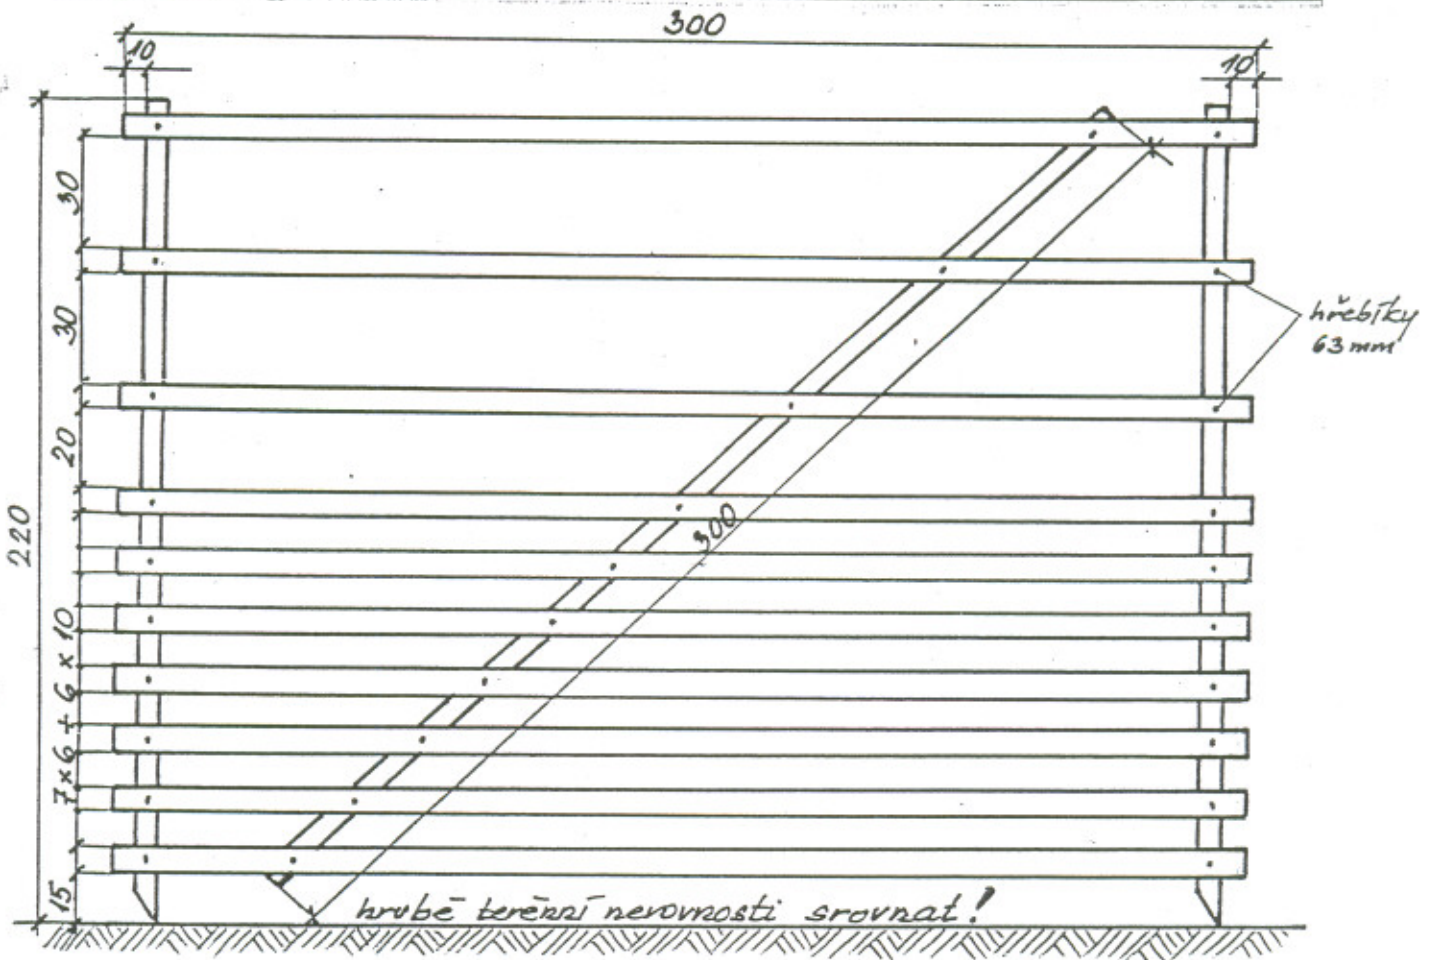

zapření oploc. dílů

